




**PRZEKRÓJ NORMALNY**  
(od km 0+600,00 do km 0+980,00)

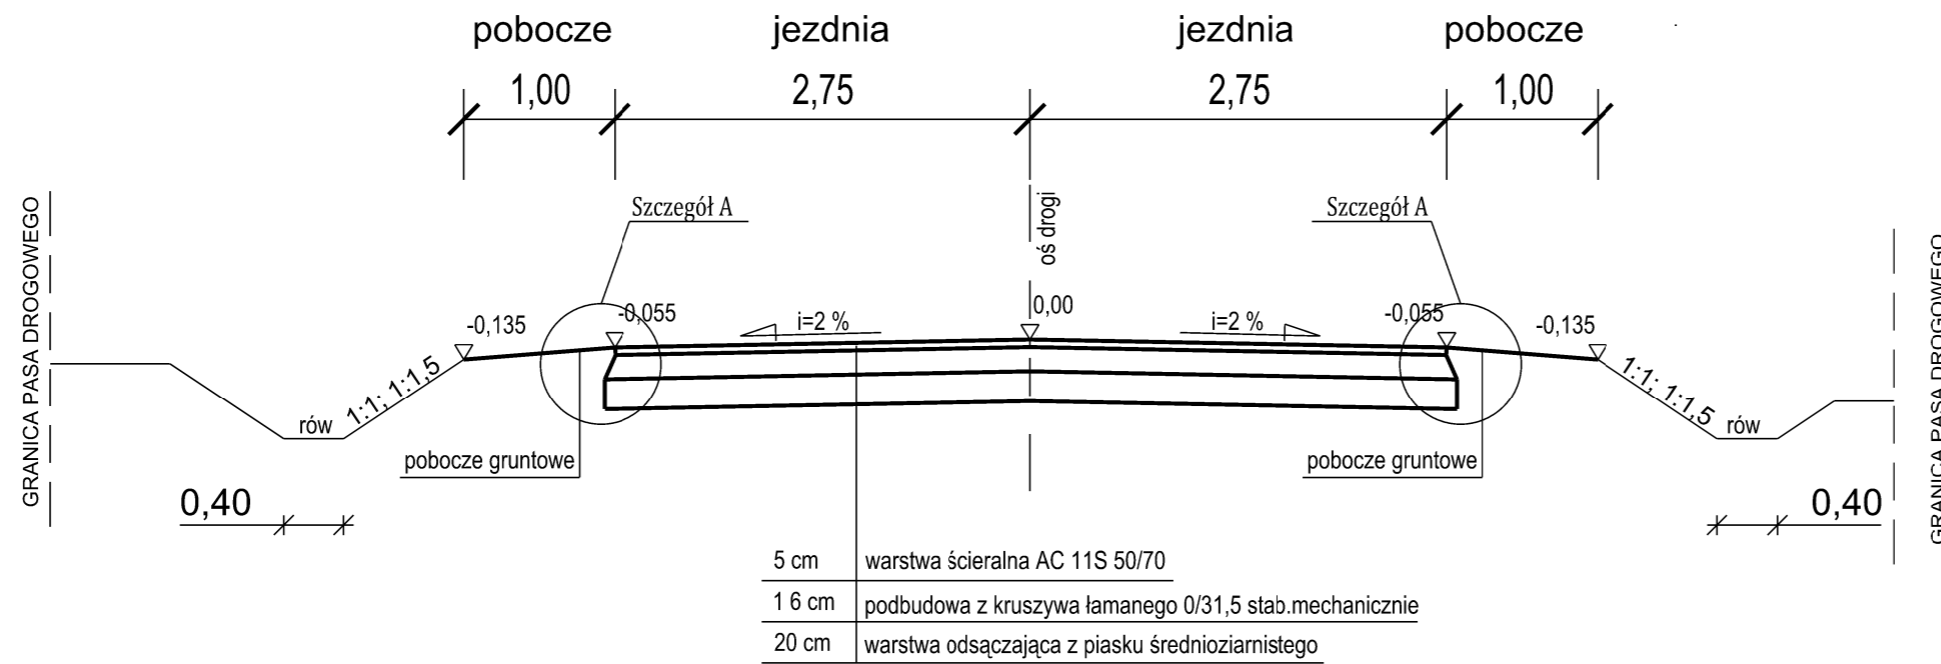

**Szczegóły**  
w skali 1:20

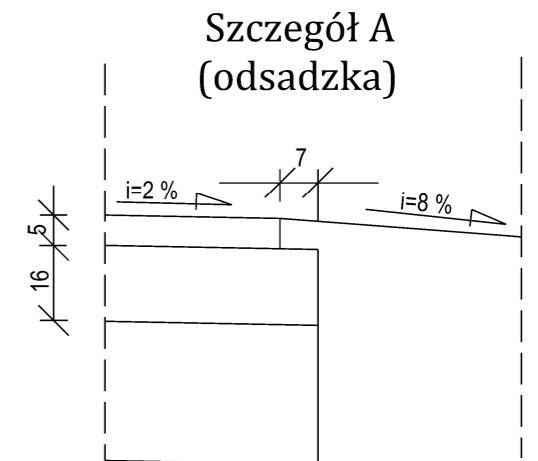

**PRZEKRÓJ NORMALNY**  
(od km 0+980,00 do km 1+600,00)

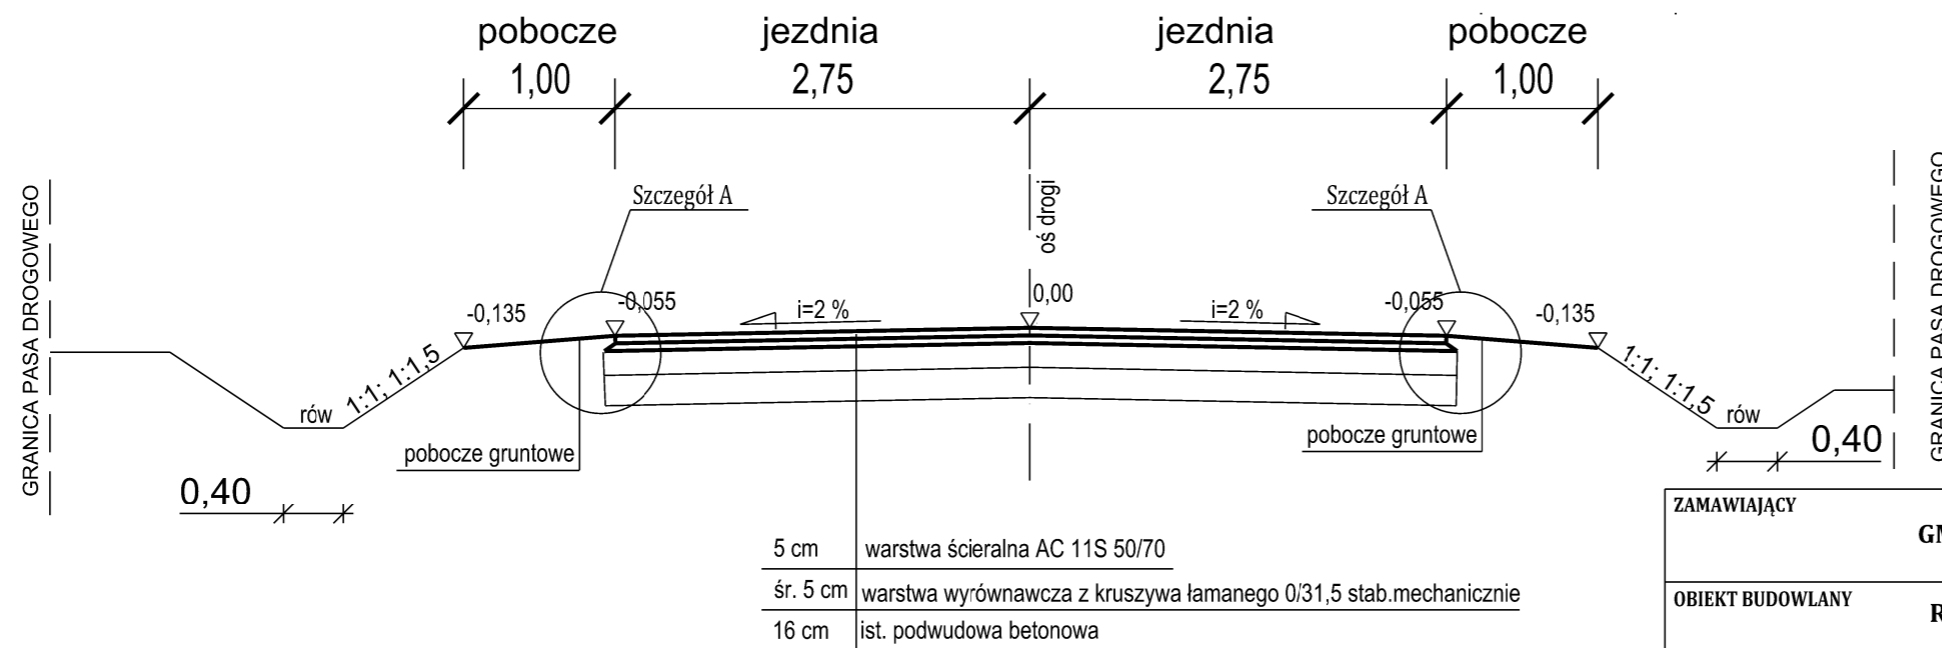

ZAMAWIAJĄCY	<b>GMINA PLATERÓW, UL. 3 MAJA 5, 08-210 PLATERÓW</b>		
OBIEKT BUDOWLANY	<b>Remont drogi gminnej nr 200440W Mężenin -granica powiatu (Drażniew) od km 0+600 do km 1+600</b>		
STUDIUM	<b>DOKUMENTACJA PROJEKTOWA</b>		
NAZWA OPRACOWANIA	<b>Przekroje normalne</b>		
FUNKCJA	TYTUŁ, IMIE I NAZWISKO	NR UPRAWNIEŃ	PODPIS
<b>BRANŻA DROGOWA</b>			
PROJEKTANT	mgr inż Włodzimierz Kaliszuk	Gp-7342/282/256/94 WZDP 2m/2040/240/66	
OPRACOWAŁ			
SKALA	BRANŻA	DATA	NR RYSUNKU
<b>1:20; 1:50</b>	<b>drogowa</b>	<b>10.2014</b>	<b>3</b>