
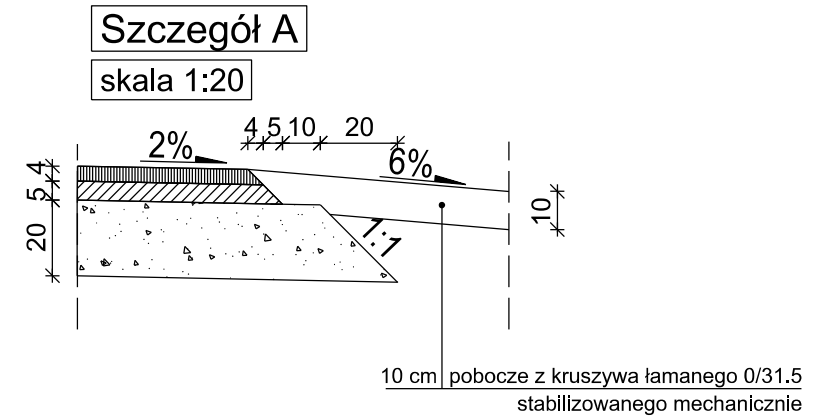


PRZEKRÓJ NORMALNY
droga szerokości 6,0 m
od km 0+000,00 do km 0+328,66

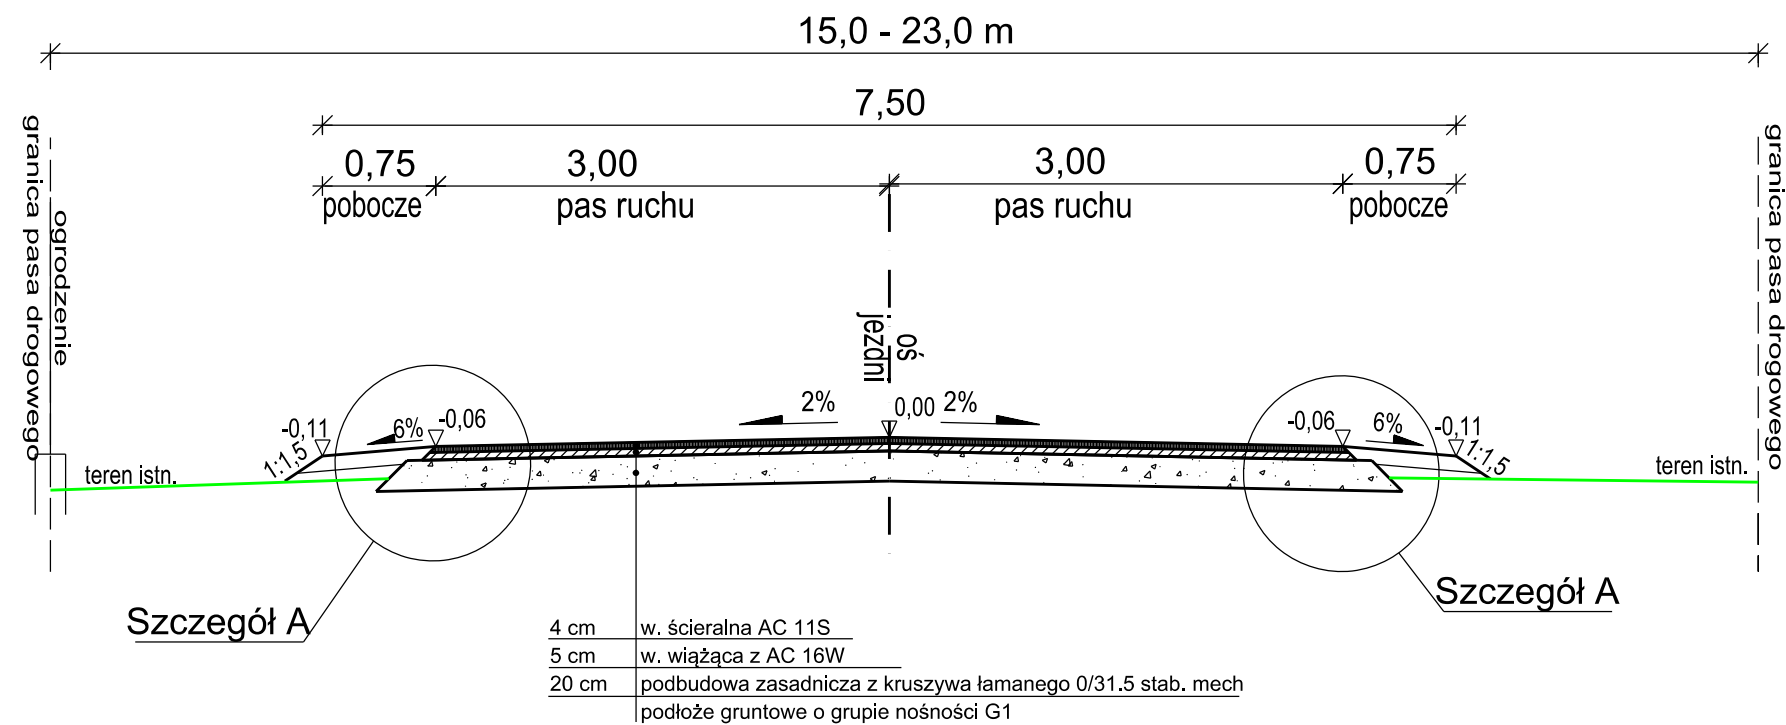

<u>INWESTOR:</u>  GMINA PLATERÓW ul. 3 Maja 5 08-210 Platerów		<u>JEDNOSTKA PROJEKTOWANIA:</u>  Projekt Biuro Projektów Drogowych		Piotr Szydłowski ul. Dziedzickiego 32 21-500 Biała Podlaska tel. 506-426-712 e-mail: biuro@tmpprojekt.pl
<u>NAZWA OPRACOWANIA:</u> Przebudowa drogi gminnej nr 200415W od km 0+000,00 do km 0+328,66 w miejscowości Rusków				
<u>ADRES:</u> woj. mazowieckie, powiat łosicki, gm. Platerów				
<u>STADIUM:</u> PROJEKT BUDOWLANY			<u>BRANŻA:</u> DROGOWA	
<u>TYTUŁ RYSUNKU:</u> Przekroje normalne i szczegóły techniczne				<u>SKALA:</u> 1:50; 1:20
<u>STANOWISKO:</u>	<u>IMIĘ I NAZWISKO:</u>	<u>SPECJALNOŚĆ:</u>	<u>NR UPRAWNIENI:</u>	<u>PODPIS:</u>
Projektant	mgr inż Tomasz Mikołajuk	drogowa	LUB/0017/POOD/12	
Opracowujący	mgr inż. Piotr Szydłowski	drogowa	-	
<u>DATA:</u>	GRUDZIEŃ 2015		<u>NR RYSUNKU:</u>	3.1