



przekrój jednostronny z pochyleniem 2%

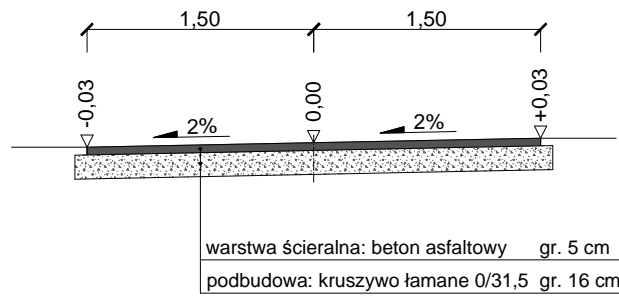

przekrój daszkowy z pochyleniem 2%

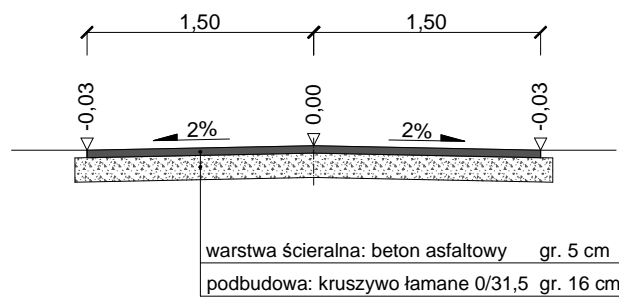

Inwestor:	Gmina Platerów, ul. 3 Maja 5, 08-210 Platerów		
Nazwa opracowania:	<b>Przebudowa drogi gminnej wewnętrznej w miejscowości Ostromęczyn od km 0+100 do km 1+030</b>		
Stadium:	Materiały do zgłoszenia robót		
Tytuł rysunku:	Przekroje normalne	Skala: 1:50	Numer: 3
Opracował:			Data: czerwiec 2019 r.