

U C H W A Ł A Nr XXXV/180/2013

RADY GMINY PLATERÓW

z dnia 30 grudnia 2013 roku

w sprawie wyrażenia zgody na odstąpienie od obowiązku przetargowego trybu zawarcia umowy dzierżawy nieruchomości gruntowej na okres 10 lat

Na podstawie art. 18 ust. 2 pkt. 9 lit. a ustawy z dnia 8 marca 1990 r. o samorządzie gminnym (Dz. U. z 2013 r. poz. 594 z późn. zm.), art. 13, ust. 1 oraz art. 37 ust. 4 ustawy z dnia 21 sierpnia 1997 r. o gospodarce nieruchomościami (Dz. U. z 2010 r. Nr 102, poz. 651 ze zm.)

Rada Gminy Platerów, uchwala co następuje:

§ 1

Wyraża się zgodę na odstąpienie od obowiązku przetargowego trybu zawarcia umowy dzierżawy części nieruchomości stanowiącej własność Gminy Platerów, położonej w Platerowie, oznaczonej w ewidencji gruntów nr 58/2, której własność jest uregulowana w prowadzonej przez Sąd Rejonowy w Siedlcach Zamiejscowy Wydział Ksiąg Wieczystych z/s w Łosicach .księdze wieczystej SI2S/00017609/8 – tj. części o pow. 0,04 ha, zaznaczonej na załączniku graficznym do niniejszej uchwały, która zostanie wydzierżawiona dla Związku Komunalnego „Nieskażone Środowisko” w celu urządzenia Gminnego Punktu Selektywnej Zbiórki Odpadów Komunalnych w ramach projektu RPO Województwa Mazowieckiego 2007-2013, Priorytetu IV – Środowisko, zapobieganie zagrożeniom i energetyka, Działania 4.2. Ochrona powierzchni ziemi – selektywna zbiórka odpadów, pt. „Rozbudowa systemu selektywnej zbiórki odpadów komunalnych na terenie Związku”

§ 2

Wyraża się zgodę na wydzierżawienie na okres **10 lat** nieruchomości gruntowej opisanej w §1.

§ 3

Wykonanie uchwały powierza się Wójtowi Gminy Platerów.


§ 4

Uchwała wchodzi w życie z dniem podjęcia .

Przewodniczący
Rady Gminy
Forums
Dariusz Kozłowski

| |
|---|
| 306/-4/13 |
| PLATERÓW |
| 141004-2 |
| ina Platerów |
| 0020 |
| PLATERÓW |
| 1:1000 |
| lad „1965” |
| nsztadt'60 |
| 5.341.034 |
| Wykonano aniamia obciążen bosciami grunt. |
| 02.2013r. |

Geodezyjny
Kraj
Kraj
Kraj

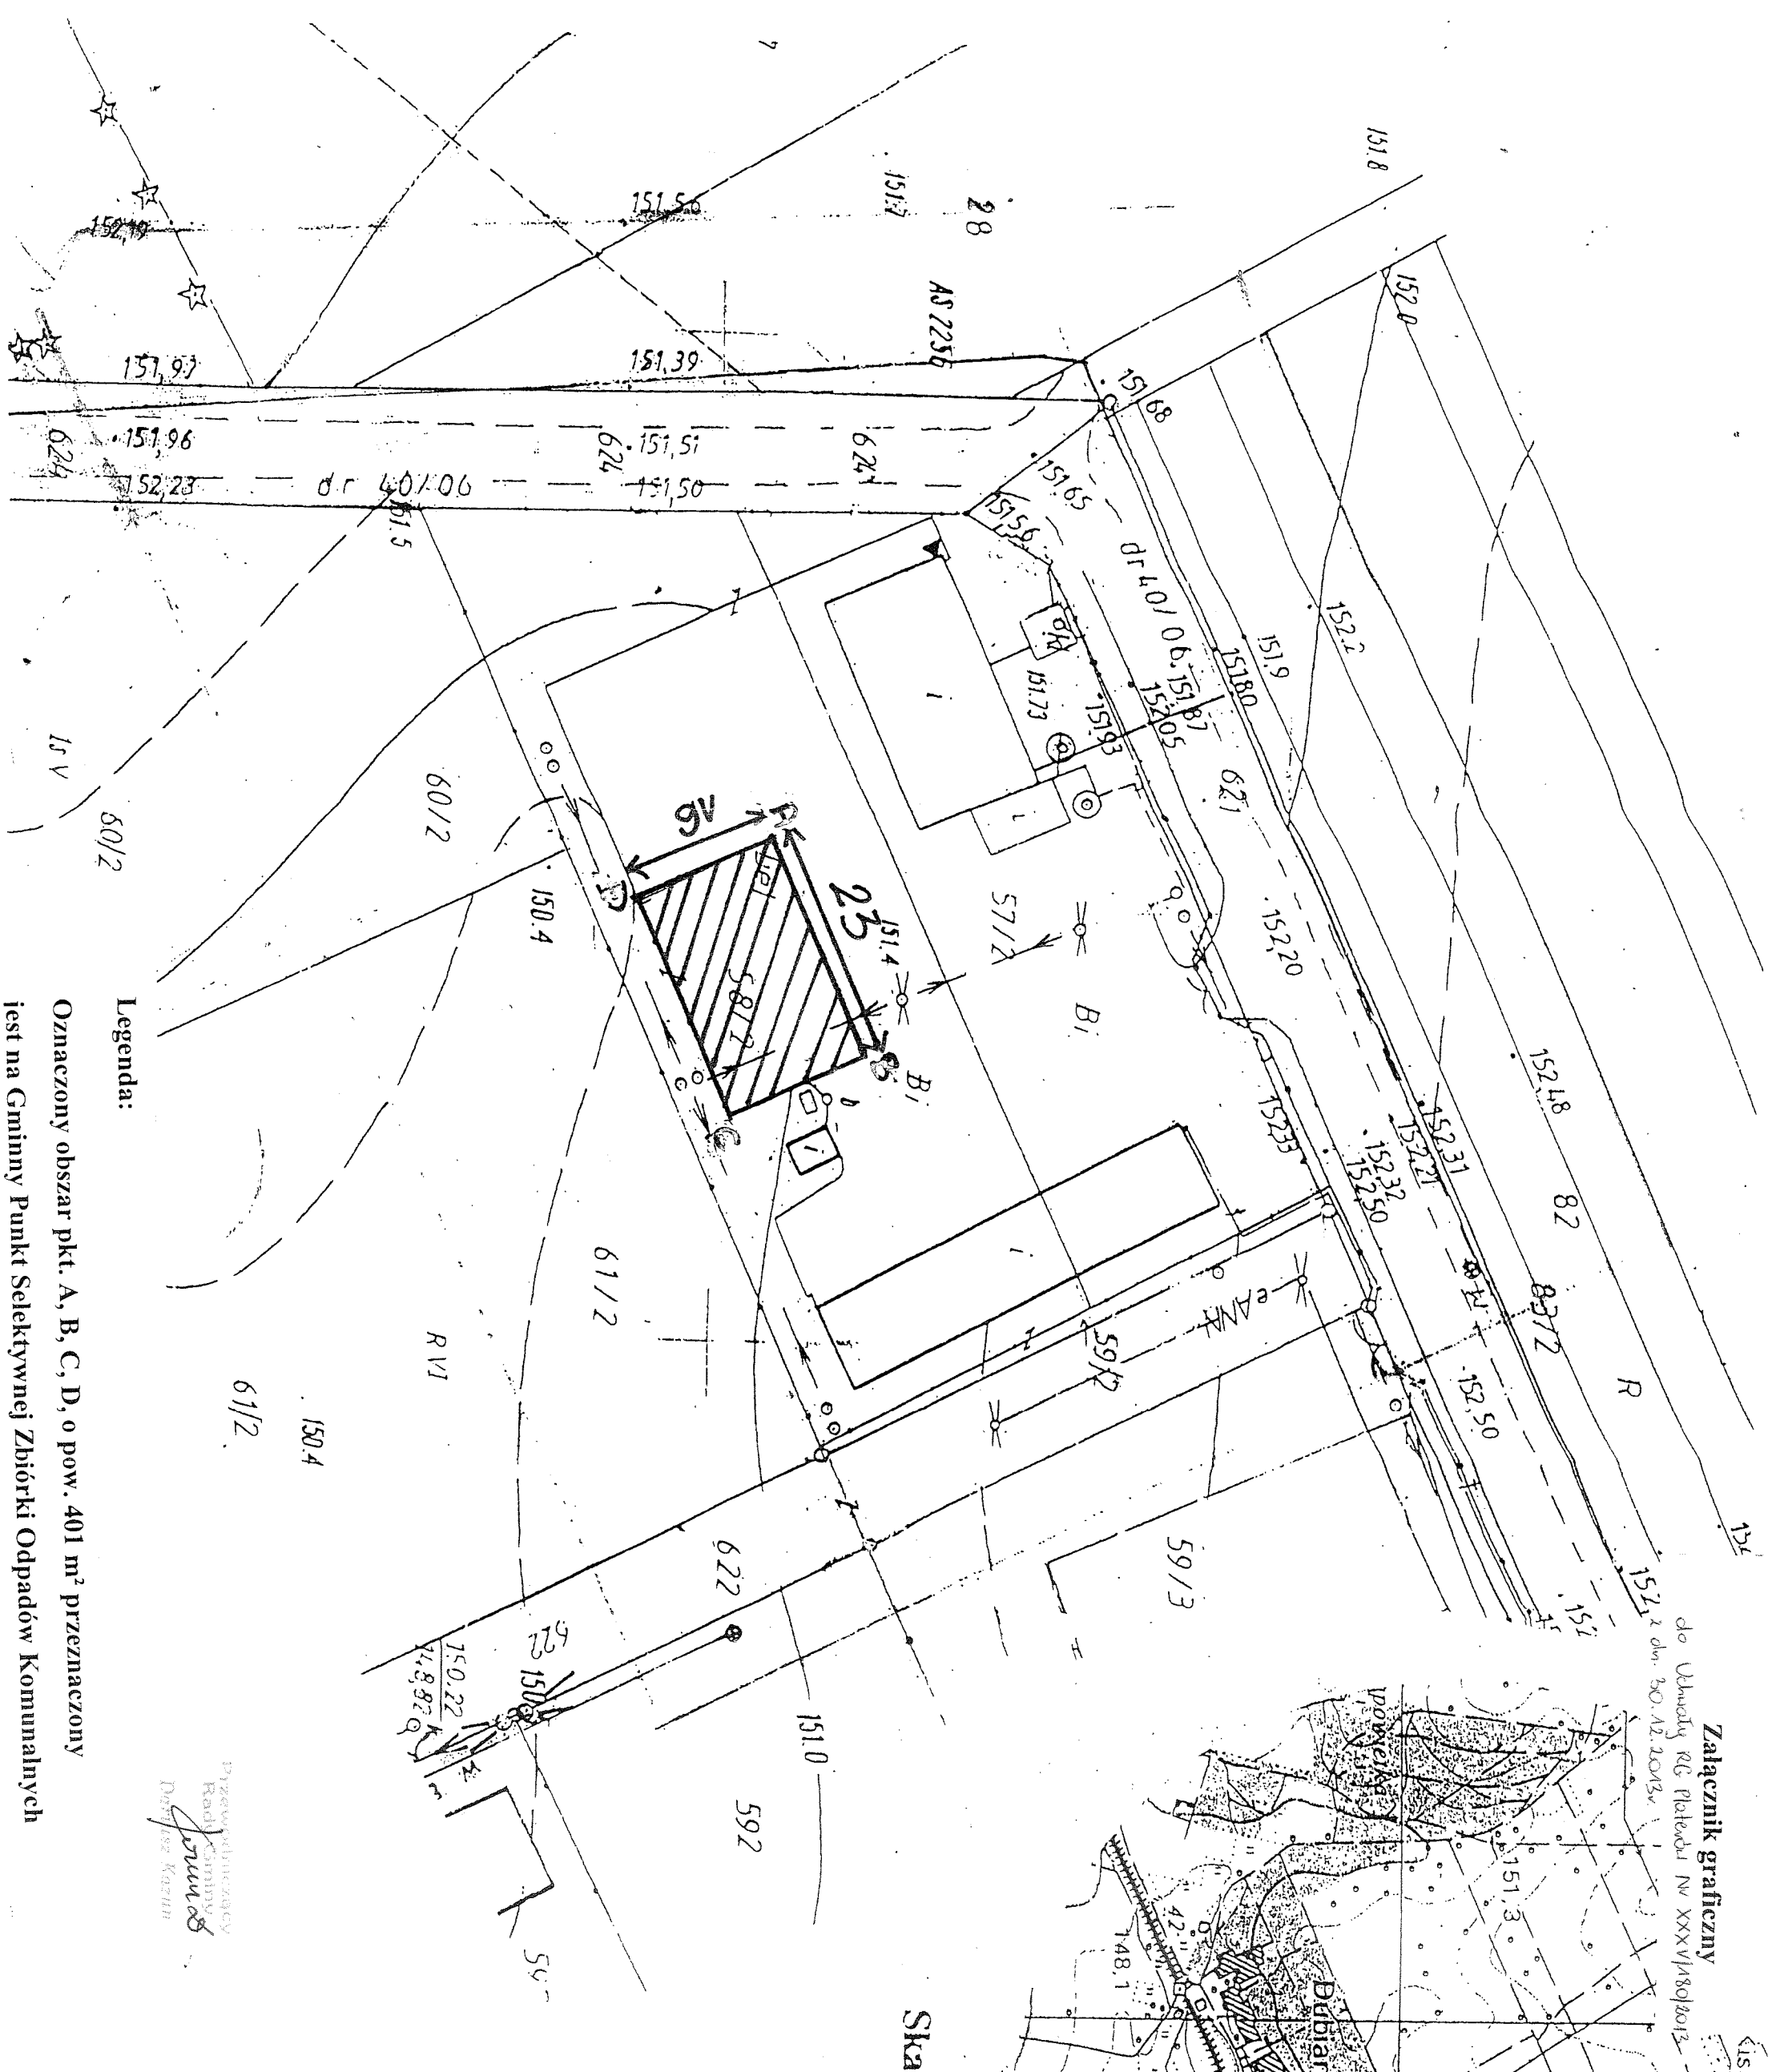

Załącznik graficzny
do Uchwały RG Platerówi Nr XXXVI/180/2013
z dnia 30.12.2013r.

Legenda:

Oznaczony obszar pkt. A, B, C, D, o pow. 401 m² przeznaczony
jest na Gminny Punkt Selektywnej Zbiórki Odpadów Komunalnych

Dyrektor Miejskiej
Rady Gminy
Dariusz Kazim

Ska