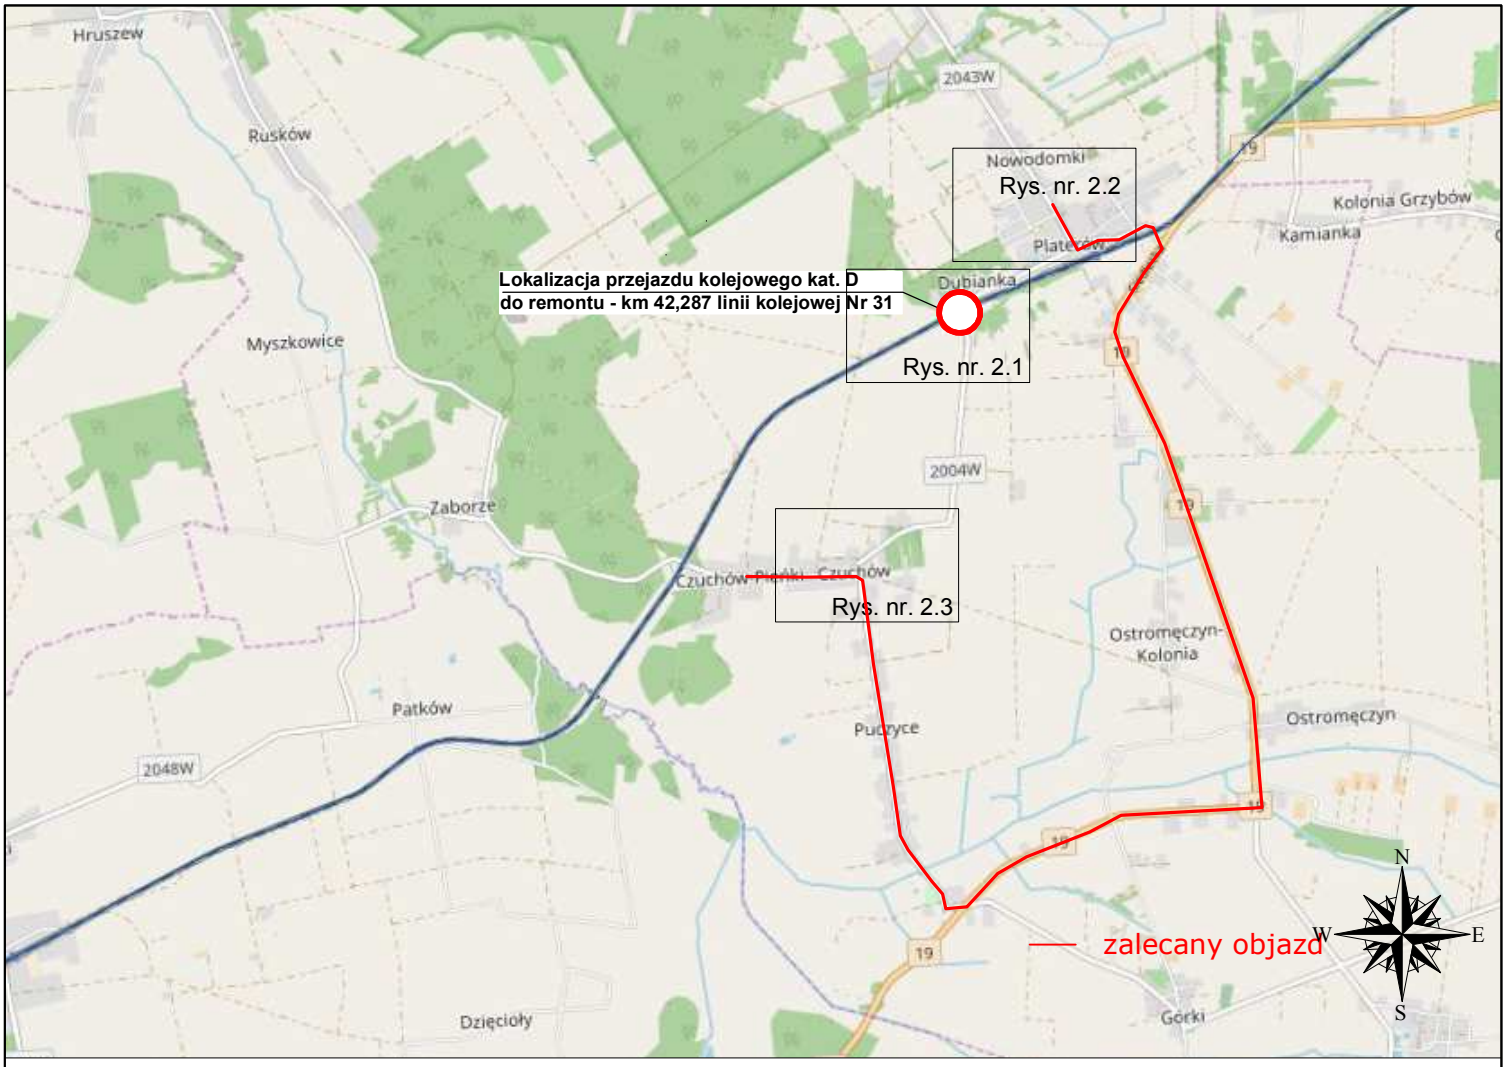

Rys. nr 1: Plan orientacyjny
skala 1:25 000