

Uchwała Nr X/58/2015
Rady Gminy w Platerowie
z dnia 30.09.2015 r.

**w sprawie przystąpienia do sporządzenia miejscowego planu zagospodarowania
przestrzennego wsi Chłopków i części wsi Chłopków Kolonia**

Na podstawie art. 14 ust. 1 i art. 32 ustawy z dnia 27 marca 2003r. o planowaniu i gospodarowaniu przestrzennym (tekst jednolity Dz. U. z 2015r. poz. 199 z późniejszymi zmianami) uchwała się, co następuje:

§ 1

Rada Gminy postanawia przystąpić do sporządzenia miejscowego planu zagospodarowania przestrzennego wsi Chłopków i części wsi Chłopków Kolonia.

§ 2

Granice obszaru objętego projektem opracowania planu obejmują teren wskazany w załączniku graficznym nr 1.

§ 3

Wykonanie uchwały powierza się Wójtowi Gminy.

§ 4

Uchwała podlega podaniu do publicznej wiadomości poprzez umieszczenie na tablicy ogłoszeń w Urzędzie Gminy oraz na stronie internetowej Biuletynu Informacji Publicznej Gminy Platerów.

§ 5

Uchwała wchodzi w życie z dniem podjęcia.

Przewodniczący
Rady Gminy

Dariusz Kazun

Uzasadnienie
do Uchwały Nr X/58/2015
Rady Gminy w Platerowie
z dnia 30.09.2015 r.

Na obszarze wsi Chłopków i Chłopków Kolonia obowiązują dwa plany:

1. Zmiany do miejscowego planu zagospodarowania przestrzennego gminy Platerów przyjęte Uchwałą Nr XIII/75/2000 Rady Gminy w Platerowie z dnia 27 kwietnia 2000 roku ogłoszoną w Dzienniku Urzędowym Województwa Mazowieckiego Nr 78, poz. 791 z dnia 18 lipca 2000 roku;
2. Miejscowy plan zagospodarowania przestrzennego gminy Platerów przyjęty Uchwałą Nr XI/51/2003 Rady Gminy Platerów z dnia 29 października 2003 roku ogłoszoną w Dzienniku Urzędowym Województwa Mazowieckiego Nr 301, poz. 7977 z 2003 roku


oraz

Studium uwarunkowań i kierunków zagospodarowania przestrzennego gminy Platerów przyjęte Uchwałą Nr V/20/2015 Rady Gminy w Platerowie z dnia 27 marca 2015 roku.

Wójt Gminy Platerów dokonał analizy zmian w zagospodarowaniu przestrzennym wsi, aktualności planów i ich zgodności ze Studium uwarunkowań i kierunków zagospodarowania przestrzennego gminy. Ustalenia planów nie zaspokajają potrzeb inwestycyjnych ludności oraz nie są zgodne ze Studium.

Sporządzenie planu wsi Chłopków i części wsi Chłopków Kolonia uwzględniającego oczekiwania społeczności lokalnej oraz ustalenia aktualnego Studium jest konieczne.

Przewodniczący
Rady Gminy
Dariusz Kazun
Dariusz Kazun

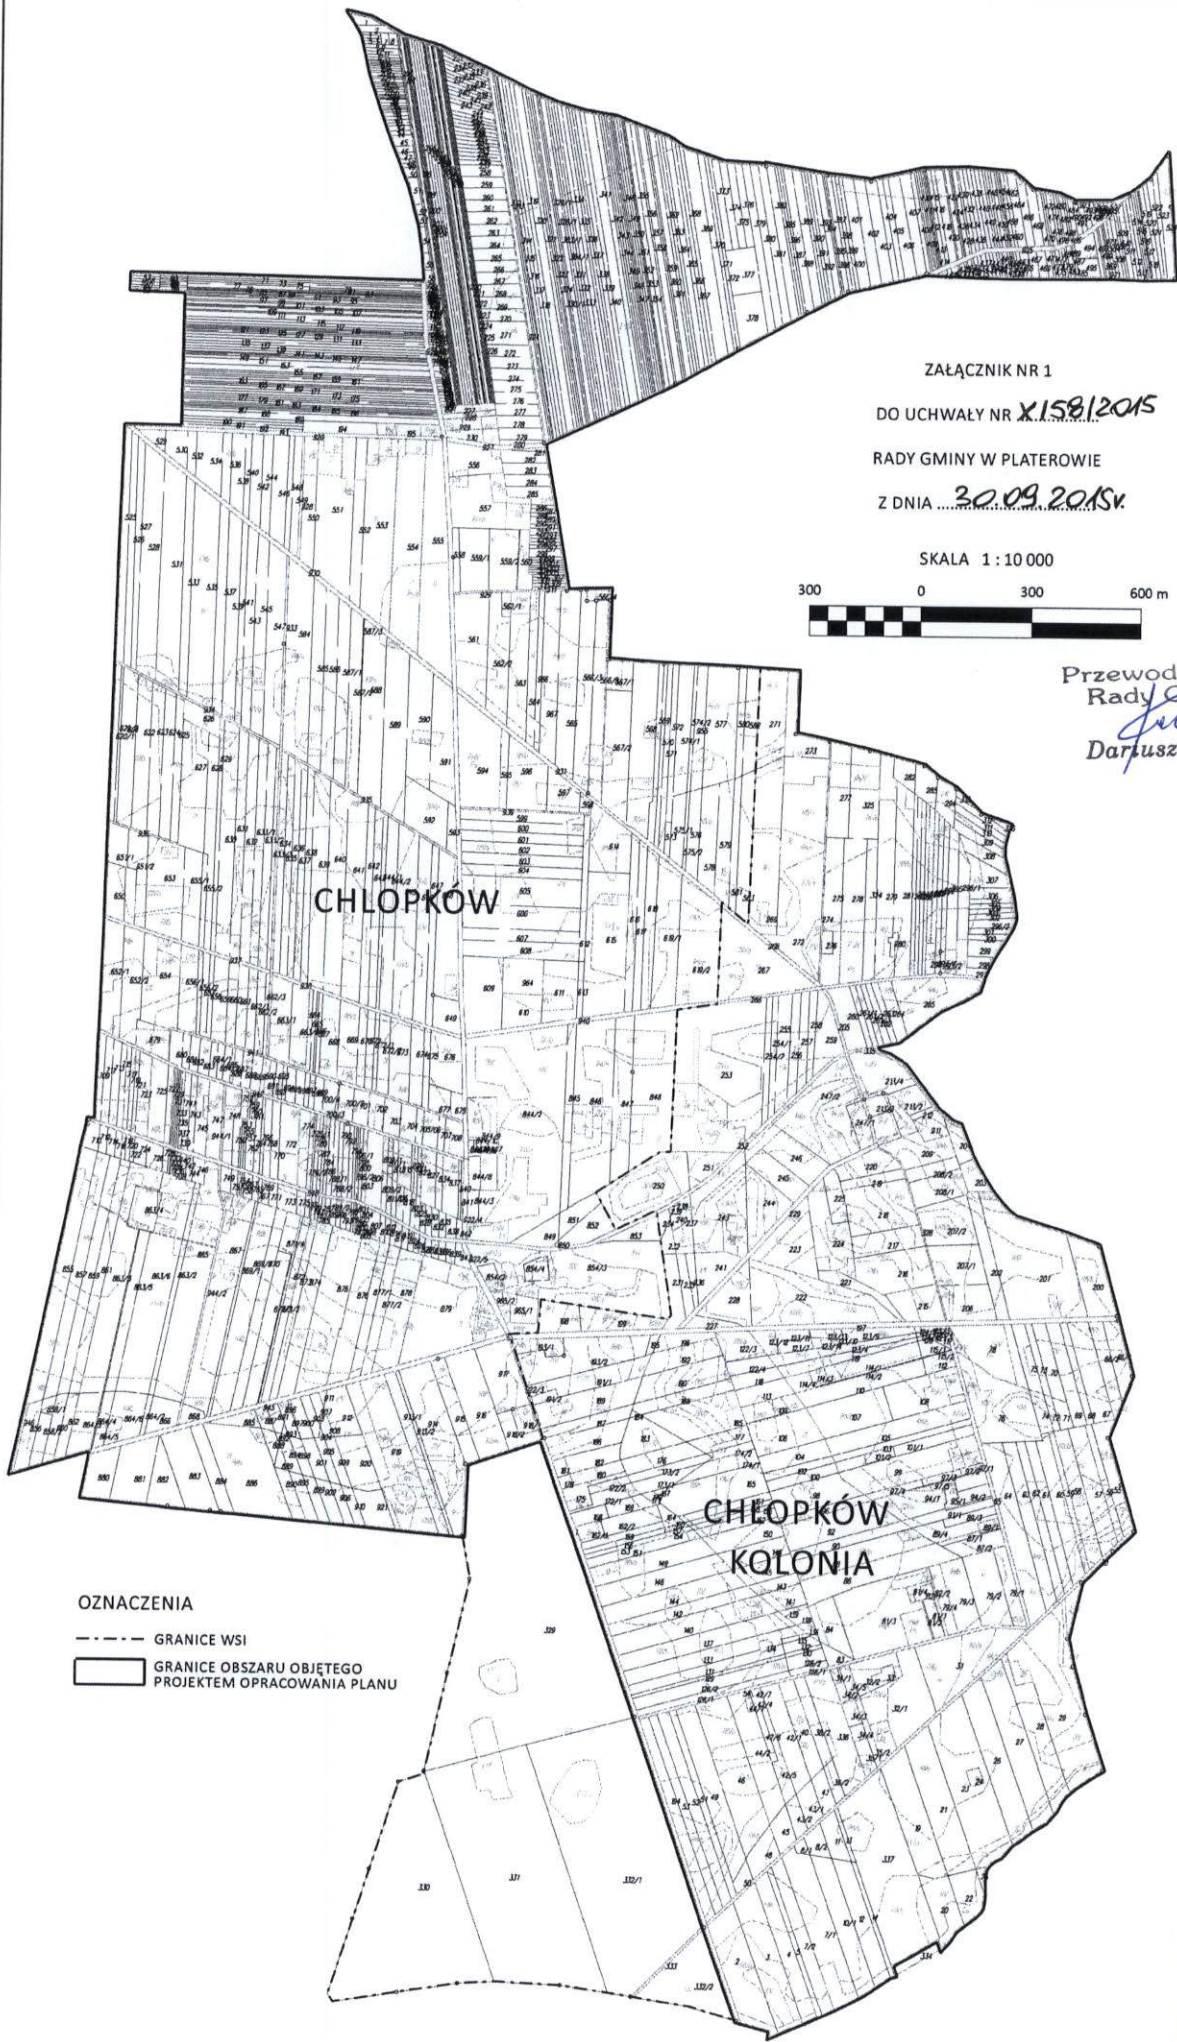

ZAŁĄCZNIK NR 1

DO UCHWAŁY NR X.158/2015

RADY GMINY W PLATEROWIE

Z DNIA 30.09.2015 R.

SKALA 1:10 000

300 0 300 600 m



Przewodniczący
Rady Gminy
Dariusz Kazun
Dariusz Kazun

CHŁOPKÓW

CHŁOPKÓW
KOLONIA

OZNACZENIA

--- GRANICE WSI

▭ GRANICE OBSZARU OBJĘTEGO
PROJEKTEM OPRACOWANIA PLANU