

Uchwała Nr X/63/2015
Rady Gminy w Platerowie
z dnia 30.09.2015 r.

**w sprawie przystąpienia do sporządzenia miejscowego planu zagospodarowania
przestrzennego wsi Hruszew**

Na podstawie art. 14 ust. 1 i art. 32 ustawy z dnia 27 marca 2003r. o planowaniu i gospodarowaniu przestrzennym (tekst jednolity Dz. U. z 2015r. poz. 199 z późniejszymi zmianami) uchwała się, co następuje:

§ 1

Rada Gminy postanawia przystąpić do sporządzenia miejscowego planu zagospodarowania przestrzennego wsi Hruszew.

§ 2

Granice obszaru objętego projektem opracowania planu obejmują tereny w granicach administracyjnych wsi.

§ 3

Wykonanie uchwały powierza się Wójtowi Gminy.

§ 4

Uchwała podlega podaniu do publicznej wiadomości poprzez umieszczenie na tablicy ogłoszeń w Urzędzie Gminy oraz na stronie internetowej Biuletynu Informacji Publicznej Gminy Platerów.

§ 5

Uchwała wchodzi w życie z dniem podjęcia.

Przewodniczący
Rady Gminy

Dariusz Kazun

Uzasadnienie
do Uchwały Nr X/63/2015
Rady Gminy w Platerowie
z dnia 30.09.2015 r.

Na obszarze wsi Hruszew obowiązuje:

Miejscowy plan zagospodarowania przestrzennego gminy Platerów przyjęty Uchwałą Nr XI/51/2003 Rady Gminy Platerów z dnia 29 października 2003 roku ogłoszoną w Dzienniku Urzędowym Województwa Mazowieckiego Nr 301, poz. 7977 z 2003 roku

oraz


Studium uwarunkowań i kierunków zagospodarowania przestrzennego gminy Platerów przyjęte Uchwałą Nr V/20/2015 Rady Gminy w Platerowie z dnia 27 marca 2015 roku.

Wójt Gminy Platerów dokonał analizy zmian w zagospodarowaniu przestrzennym wsi, aktualności planów i ich zgodności ze Studium uwarunkowań i kierunków zagospodarowania przestrzennego gminy. Ustalenia planów nie zaspokajają potrzeb inwestycyjnych ludności oraz nie są zgodne ze Studium.

Sporządzenie planu wsi Hruszew uwzględniającego oczekiwania społeczności lokalnej oraz ustalenia aktualnego Studium jest konieczne.

Przewodniczący
Rady Gminy


Dariusz Kazun

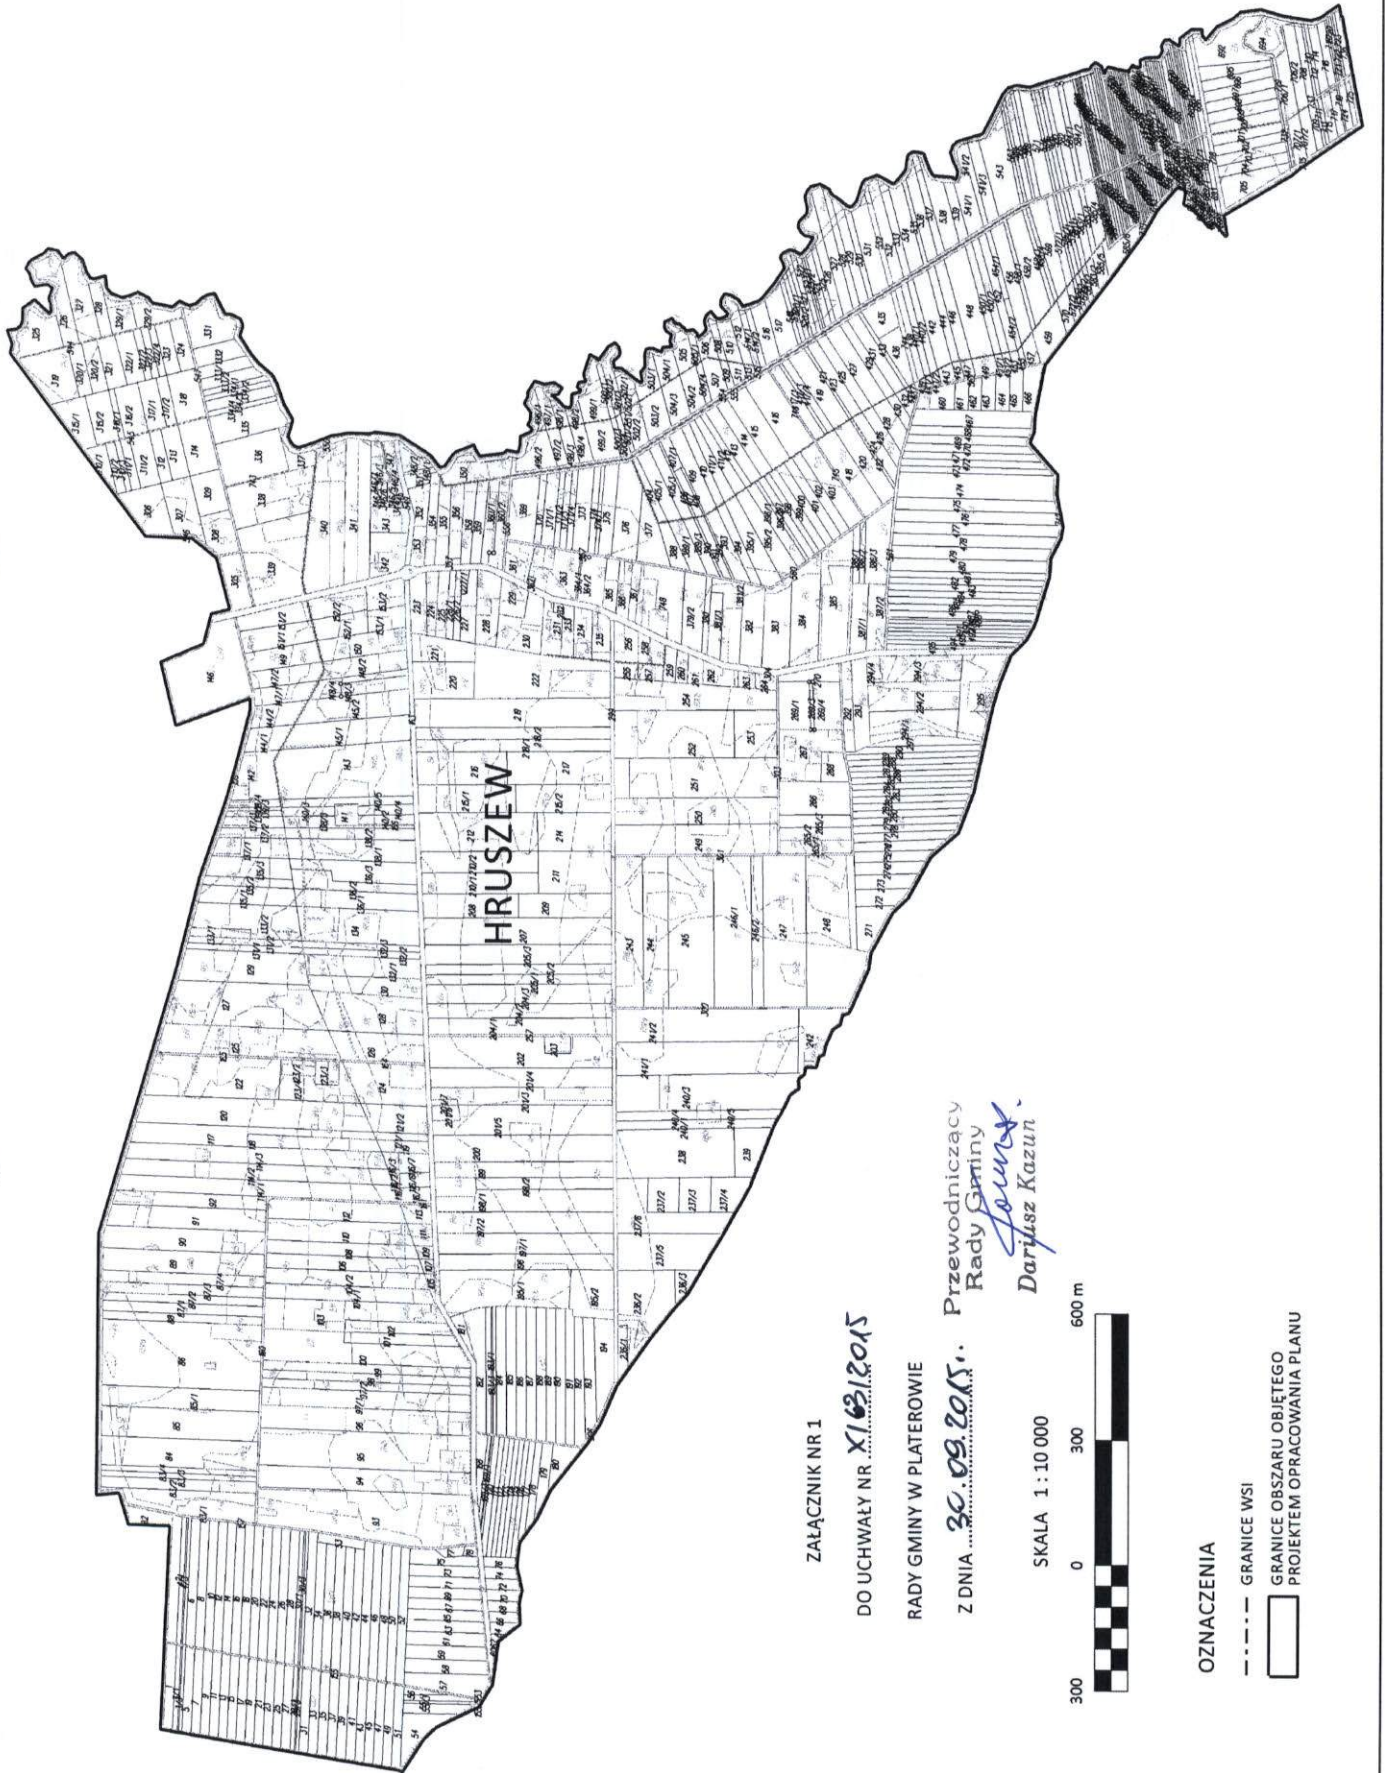

ZAŁĄCZNIK NR 1

DO UCHWAŁY NR *XI/23/2015*

RADY GMINY W PLATEROWIE

Z DNIA *26.09.2015.*

Przewodniczący
Rady Gminy
Janusz Kazun

SKALA 1:10 000



OZNACZENIA

- GRANICE WSI
- GRANICE OBSZARU OBJĘTEGO PROJEKTEM OPRACOWANIA PLANU